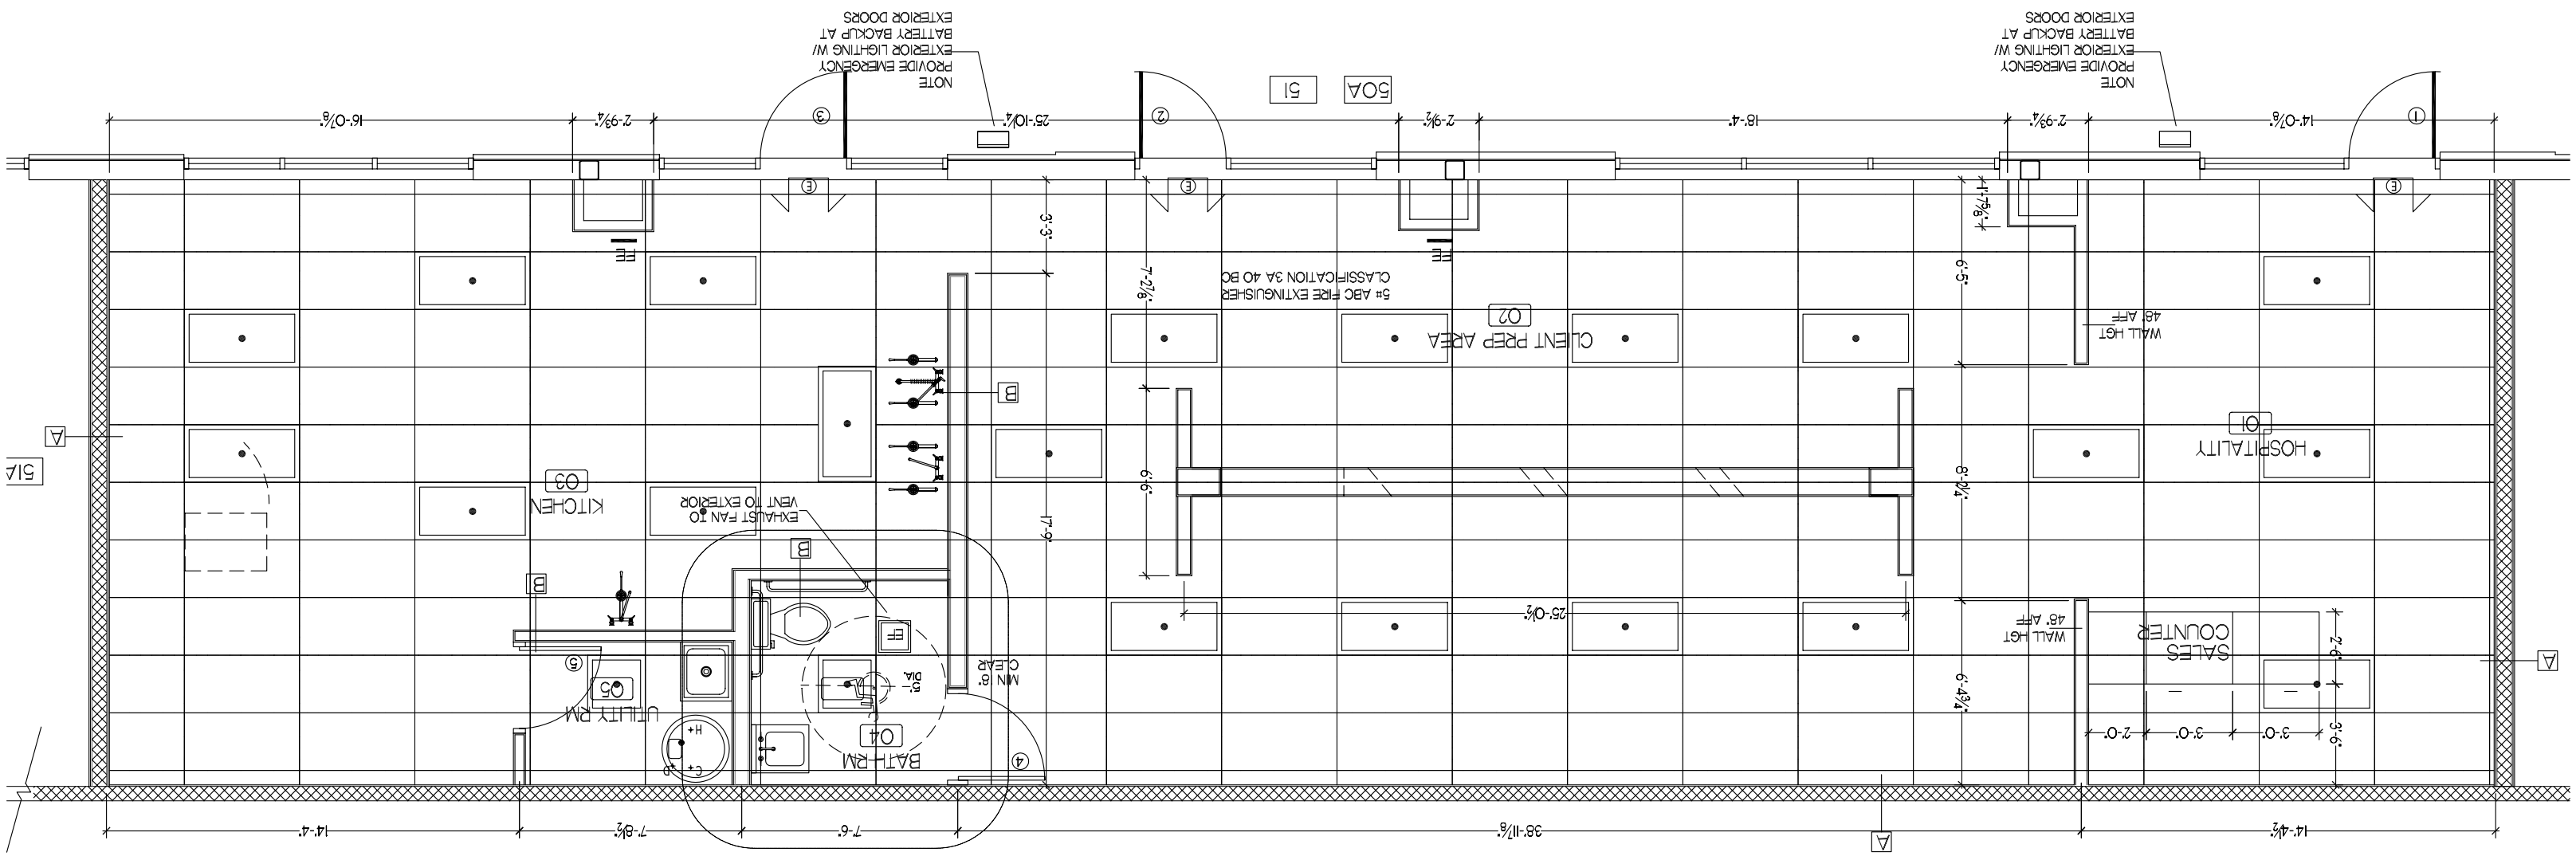
J.C.PENNEY'S
14'-4½"
38'-11⅞"
7'-6"
7'-8½"
14'-4"
51A
A
B
BATH RM
04
UTILITY RM
05
KITCHEN
03
EXHAUST FAN TO VENT TO EXTERIOR
MIN 6' CLEAR
5'-0"
EF
FE
CLIENT PREP AREA
02
5# ABC FIRE EXTINGUISHER CLASSIFICATION 3A 40 BC
HOSPITALITY
01
SALES COUNTER
WALL HGT 48" AFF
3'-0"
2'-0"
3'-6"
2'-6"
6'-4¾"
8'-2¾"
6'-3"
1'-7⅝"
25'-0½"
17'-9"
6'-9"
7'-2⅞"
3'-3"
25'-10¼"
2'-9¾"
16'-0⅞"
2'-9½"
18'-4"
14'-0⅞"
50A
51
NOTE
PROVIDE EMERGENCY EXTERIOR LIGHTING W/ BATTERY BACKUP AT EXTERIOR DOORS