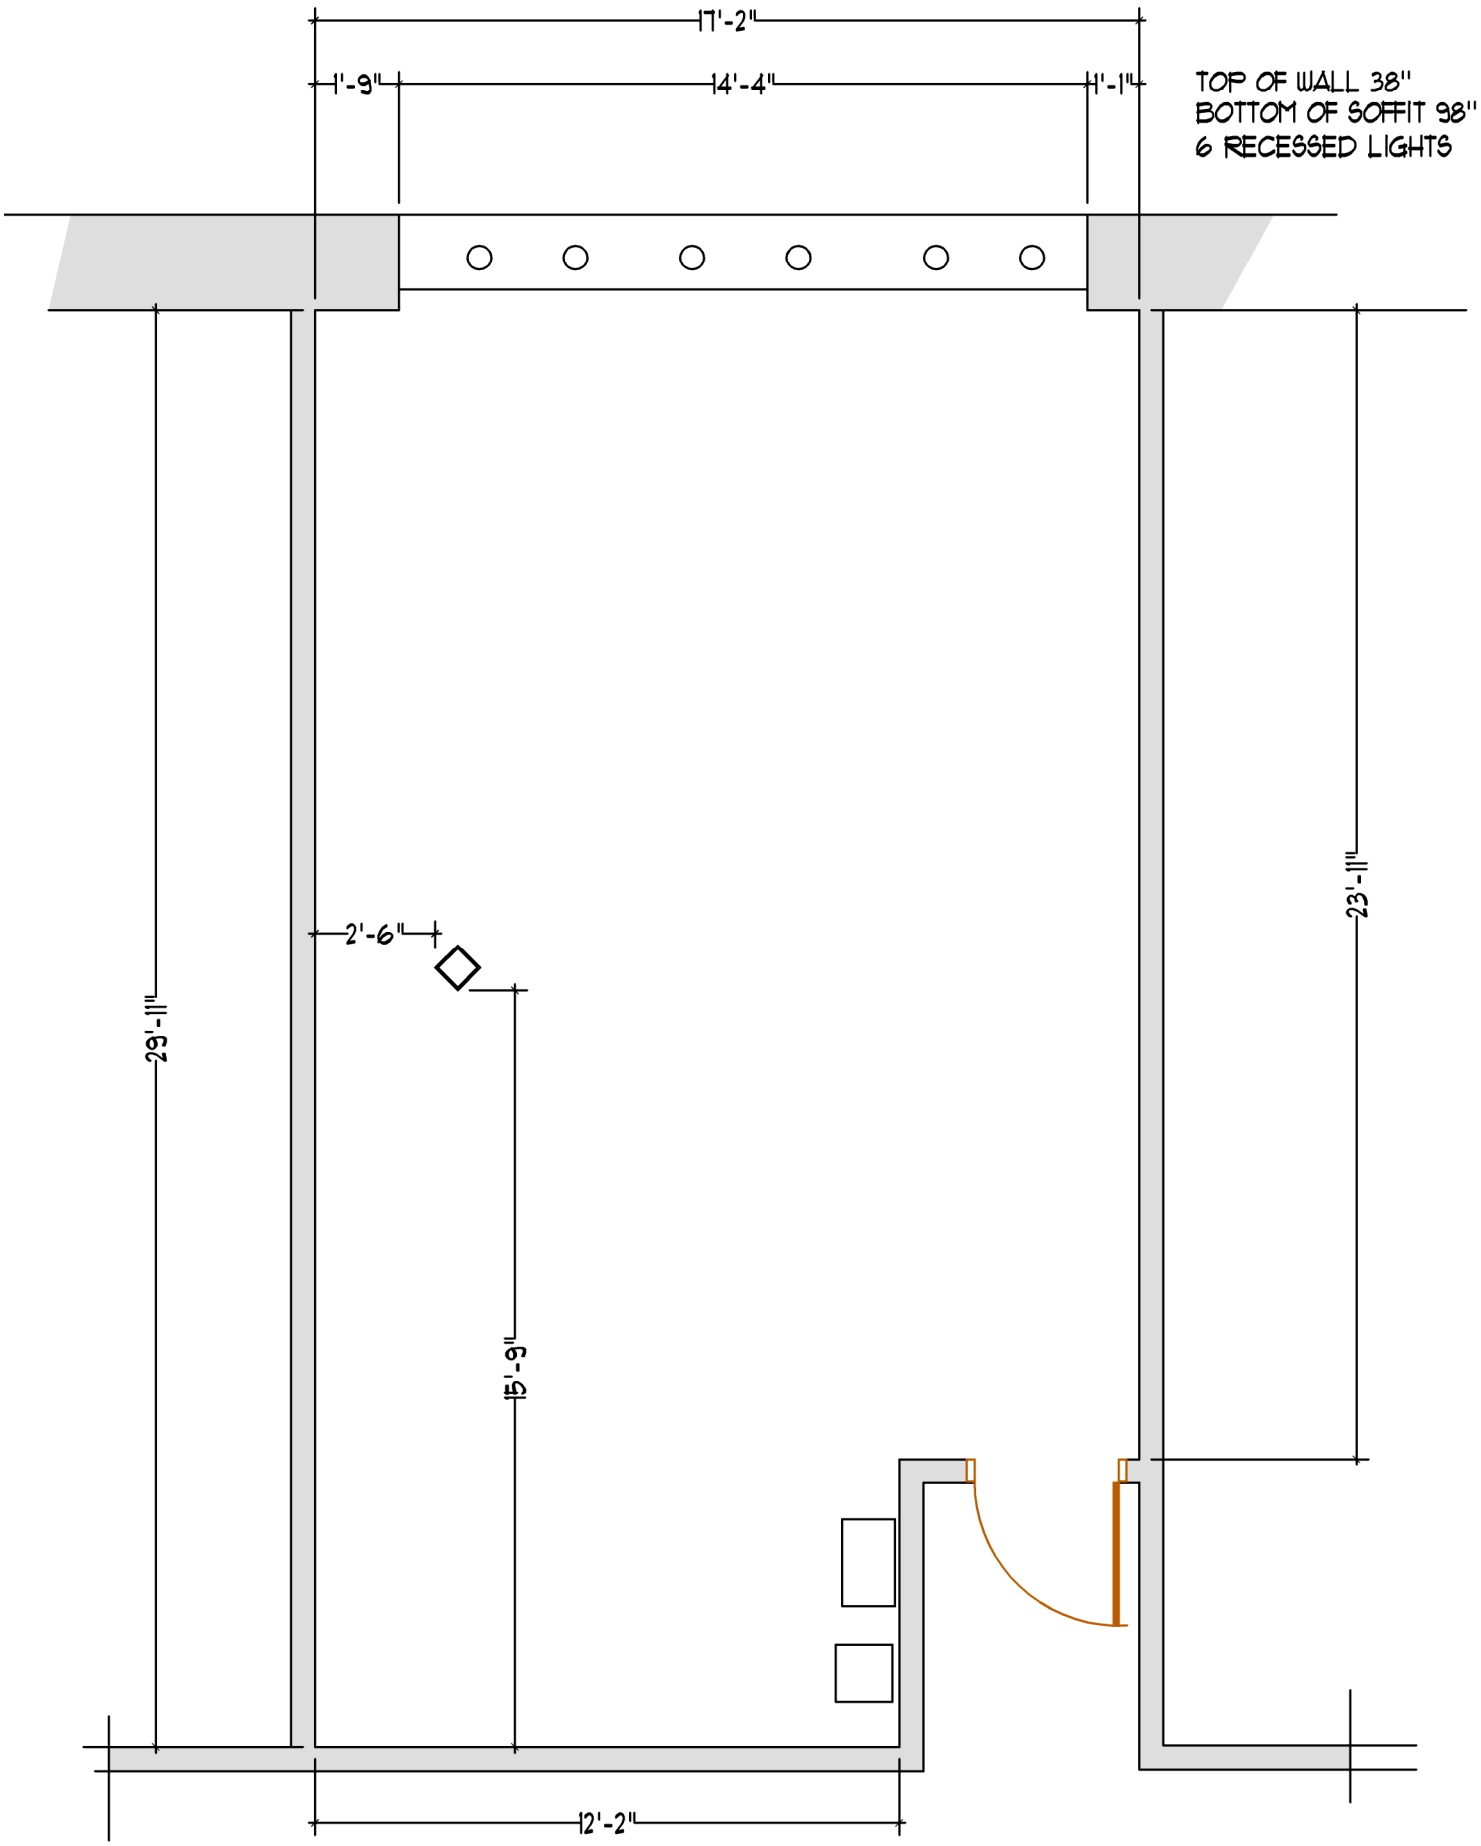
17'-2"
1'-9"
14'-4"
1'-1"
TOP OF WALL 38"
BOTTOM OF SOFFIT 98"
6 RECESSED LIGHTS
29'-11"
2'-6"
15'-9"
23'-11"
12'-2"